


RZUT DACHU

skala 1:100

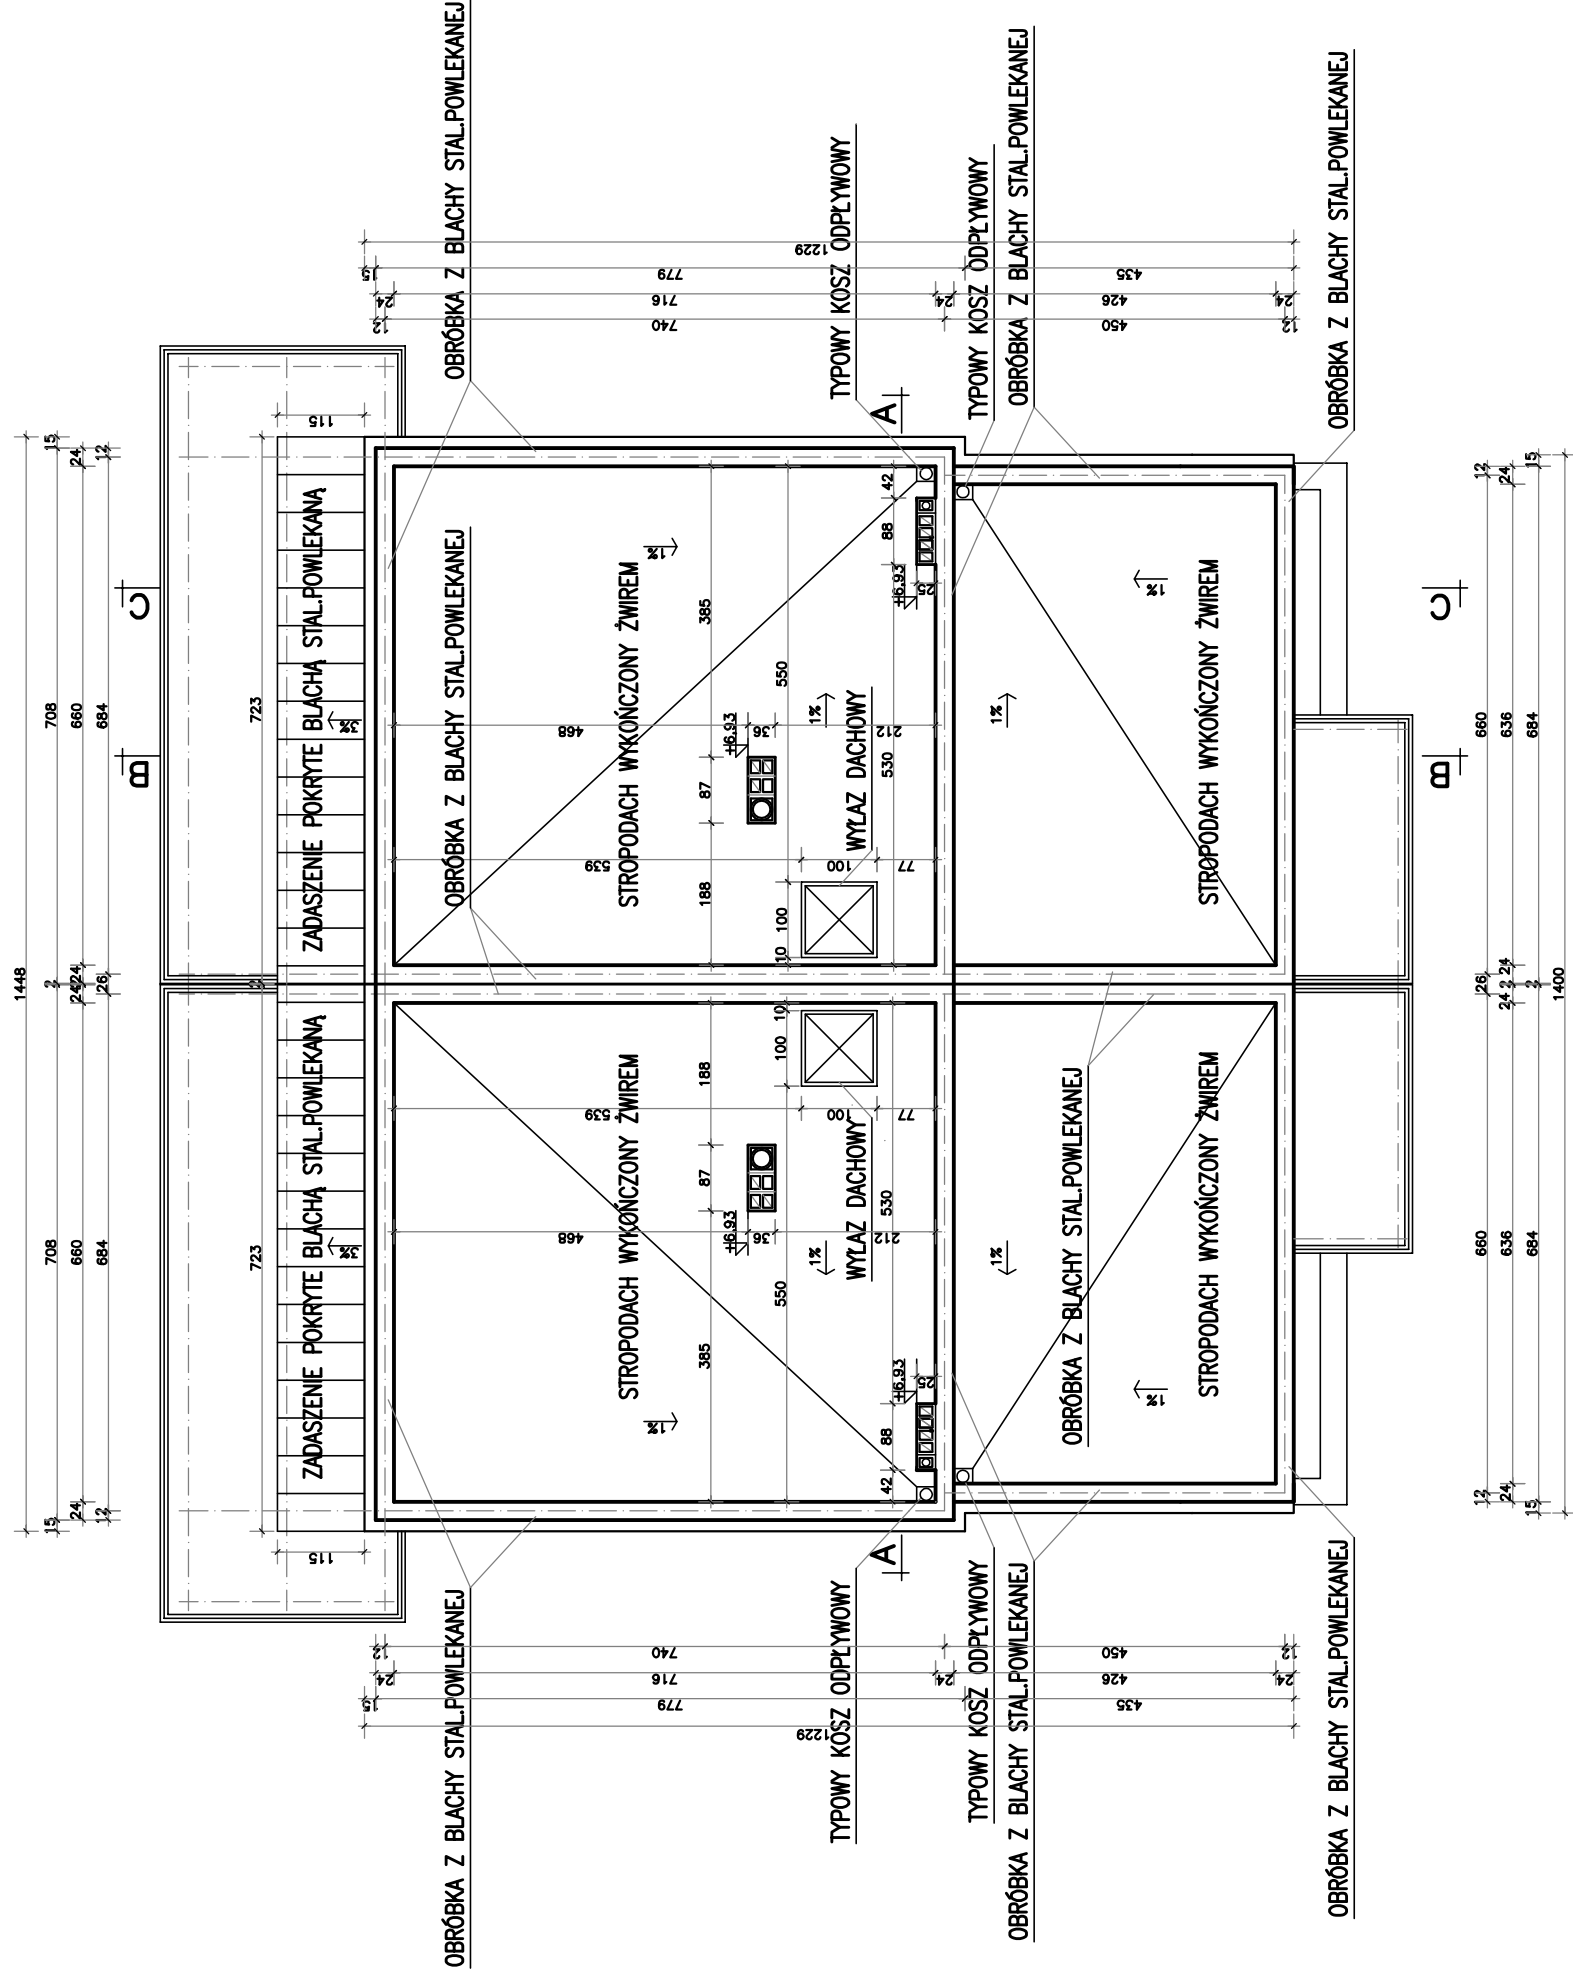

PRACOWNIA PROJEKTOWA
mgr inż. arch. Ewa Ostapińska

Projektował
mgr inż. arch. Ewa Ostapińska
nr upr. V-7342/3/32/98; OS-0547

Rzut dachu
architektura+konstrukcja

faza

projekt budowlany

Objekt: Budynek mieszkalny jednorodzinny z dwoma lokalami mieszkalnymi
adres: Wierzbna, dz.nr 133/5,133/6,133/7,133/8; obr.001 Wierzbna
inwestor: Izabela i Adam Kara, Osiedle nad Potokiem 8, 58-100 Świdnica

data 28.04.2017

skala: 1:100

6-AK

rys.nr

siedziba: UL. ZMORSKIEGO 29, 58-100 ŚWIDNICA
biuro: UL. BOCZNA 6/01, 58-100 ŚWIDNICA
TEL. 608 053 071, ewoostapińska@op.pl