

Objekt: Budynek mieszkalny jednorodzinny z dwoma lokalami mieszkalnymi  
 adres: Wierzbna, dz.nr 133/5,133/6,133/7,133/8; obr.001 Wierzbna  
 inwestor: Izabela i Adam Kara, Osiedle nad Potokiem 8, 58-100 Świdnica

tytuł  
 rzut piętrowy  
 architektura+konstrukcja


projektował (cz.arch.):  
 mgr inż. arch. Ewa Ostapińska  
 nr upr. Y-7342/3/32/98; DS-0547

projektował (cz.konst.):  
 mgr inż. Natalia Kisiel  
 nr upr. D05/0004/PBk/19; D05/80/0349/19

PRACOWNIA PROJEKTOWA  
 mgr inż. arch. Ewa Ostapińska  
 siedziba: UL. ZMORSKIEGO 29, 58-100 ŚWIDNICA  
 biuro: UL. BOCZNA 6/01, 58-100 ŚWIDNICA  
 TEL. 608 053 071, ewostapińska@op.pl

# RZUT PIĘTRA

skala 1:100

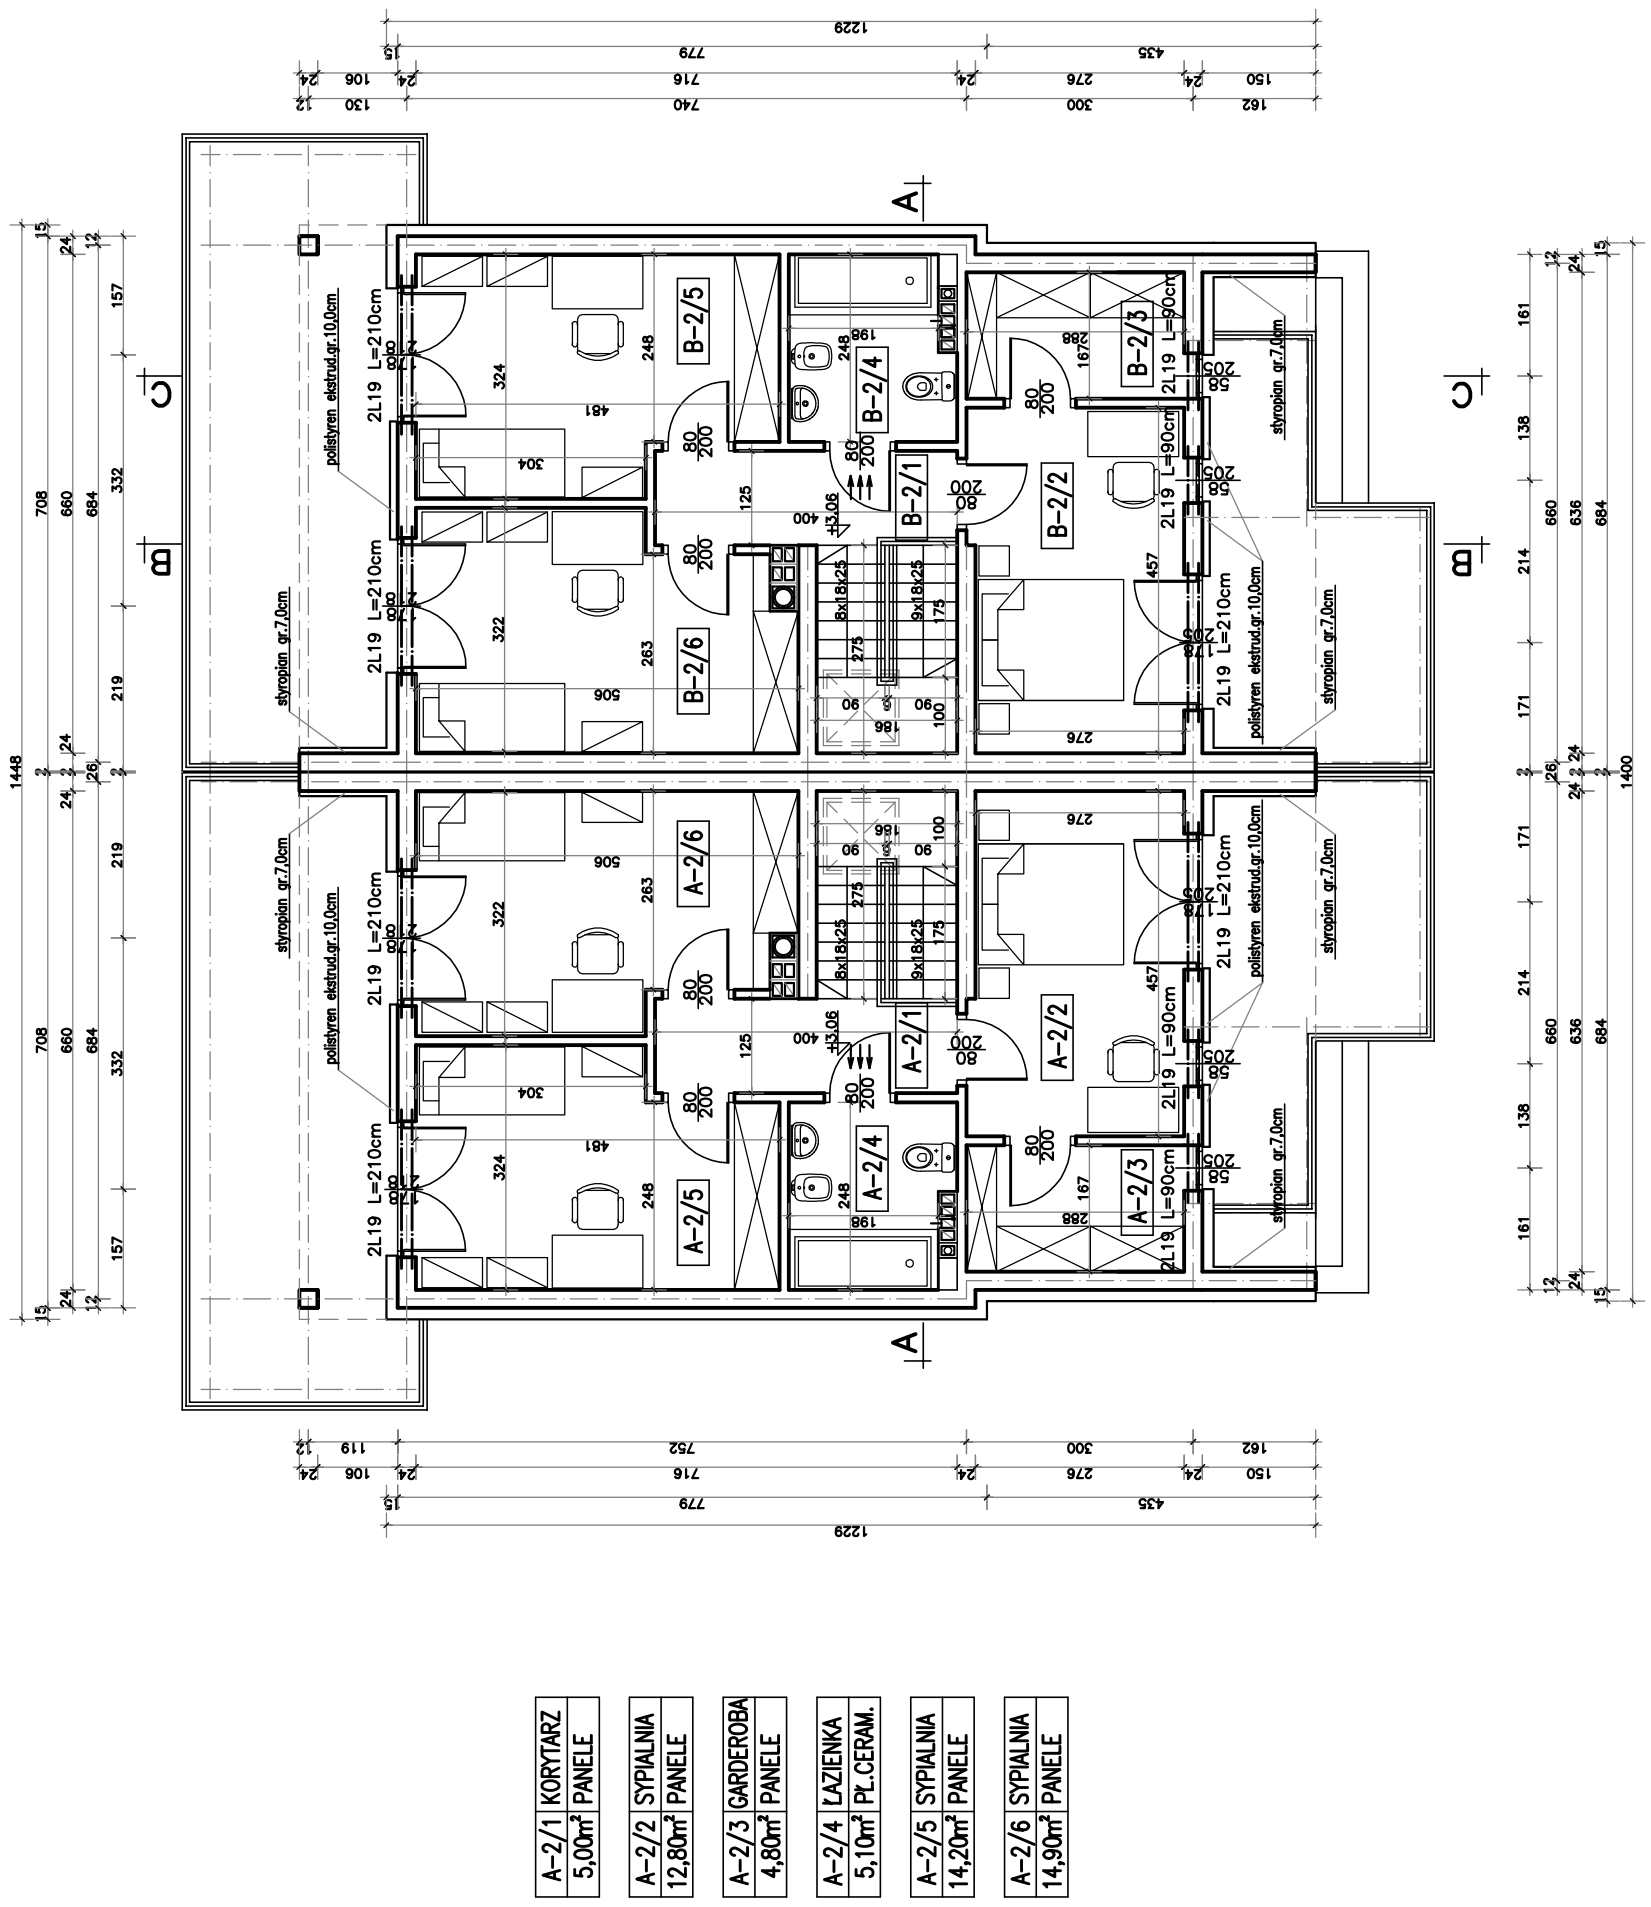

- A-2/1 KORYTARZ  
5,00m<sup>2</sup> PANELE
- A-2/2 SYPIALNIA  
12,80m<sup>2</sup> PANELE
- A-2/3 GARDEROBA  
4,80m<sup>2</sup> PANELE
- A-2/4 ŁAZIENKA  
5,10m<sup>2</sup> PŁ. CERAM.
- A-2/5 SYPIALNIA  
14,20m<sup>2</sup> PANELE
- A-2/6 SYPIALNIA  
14,90m<sup>2</sup> PANELE

- B-2/1 KORYTARZ  
5,00m<sup>2</sup> PANELE
- B-2/2 SYPIALNIA  
12,80m<sup>2</sup> PANELE
- B-2/3 GARDEROBA  
4,80m<sup>2</sup> PANELE
- B-2/4 ŁAZIENKA  
5,10m<sup>2</sup> PŁ. CERAM.
- B-2/5 SYPIALNIA  
14,20m<sup>2</sup> PANELE
- B-2/6 SYPIALNIA  
14,90m<sup>2</sup> PANELE