


# RZUT PARTERU

## skala 1:100

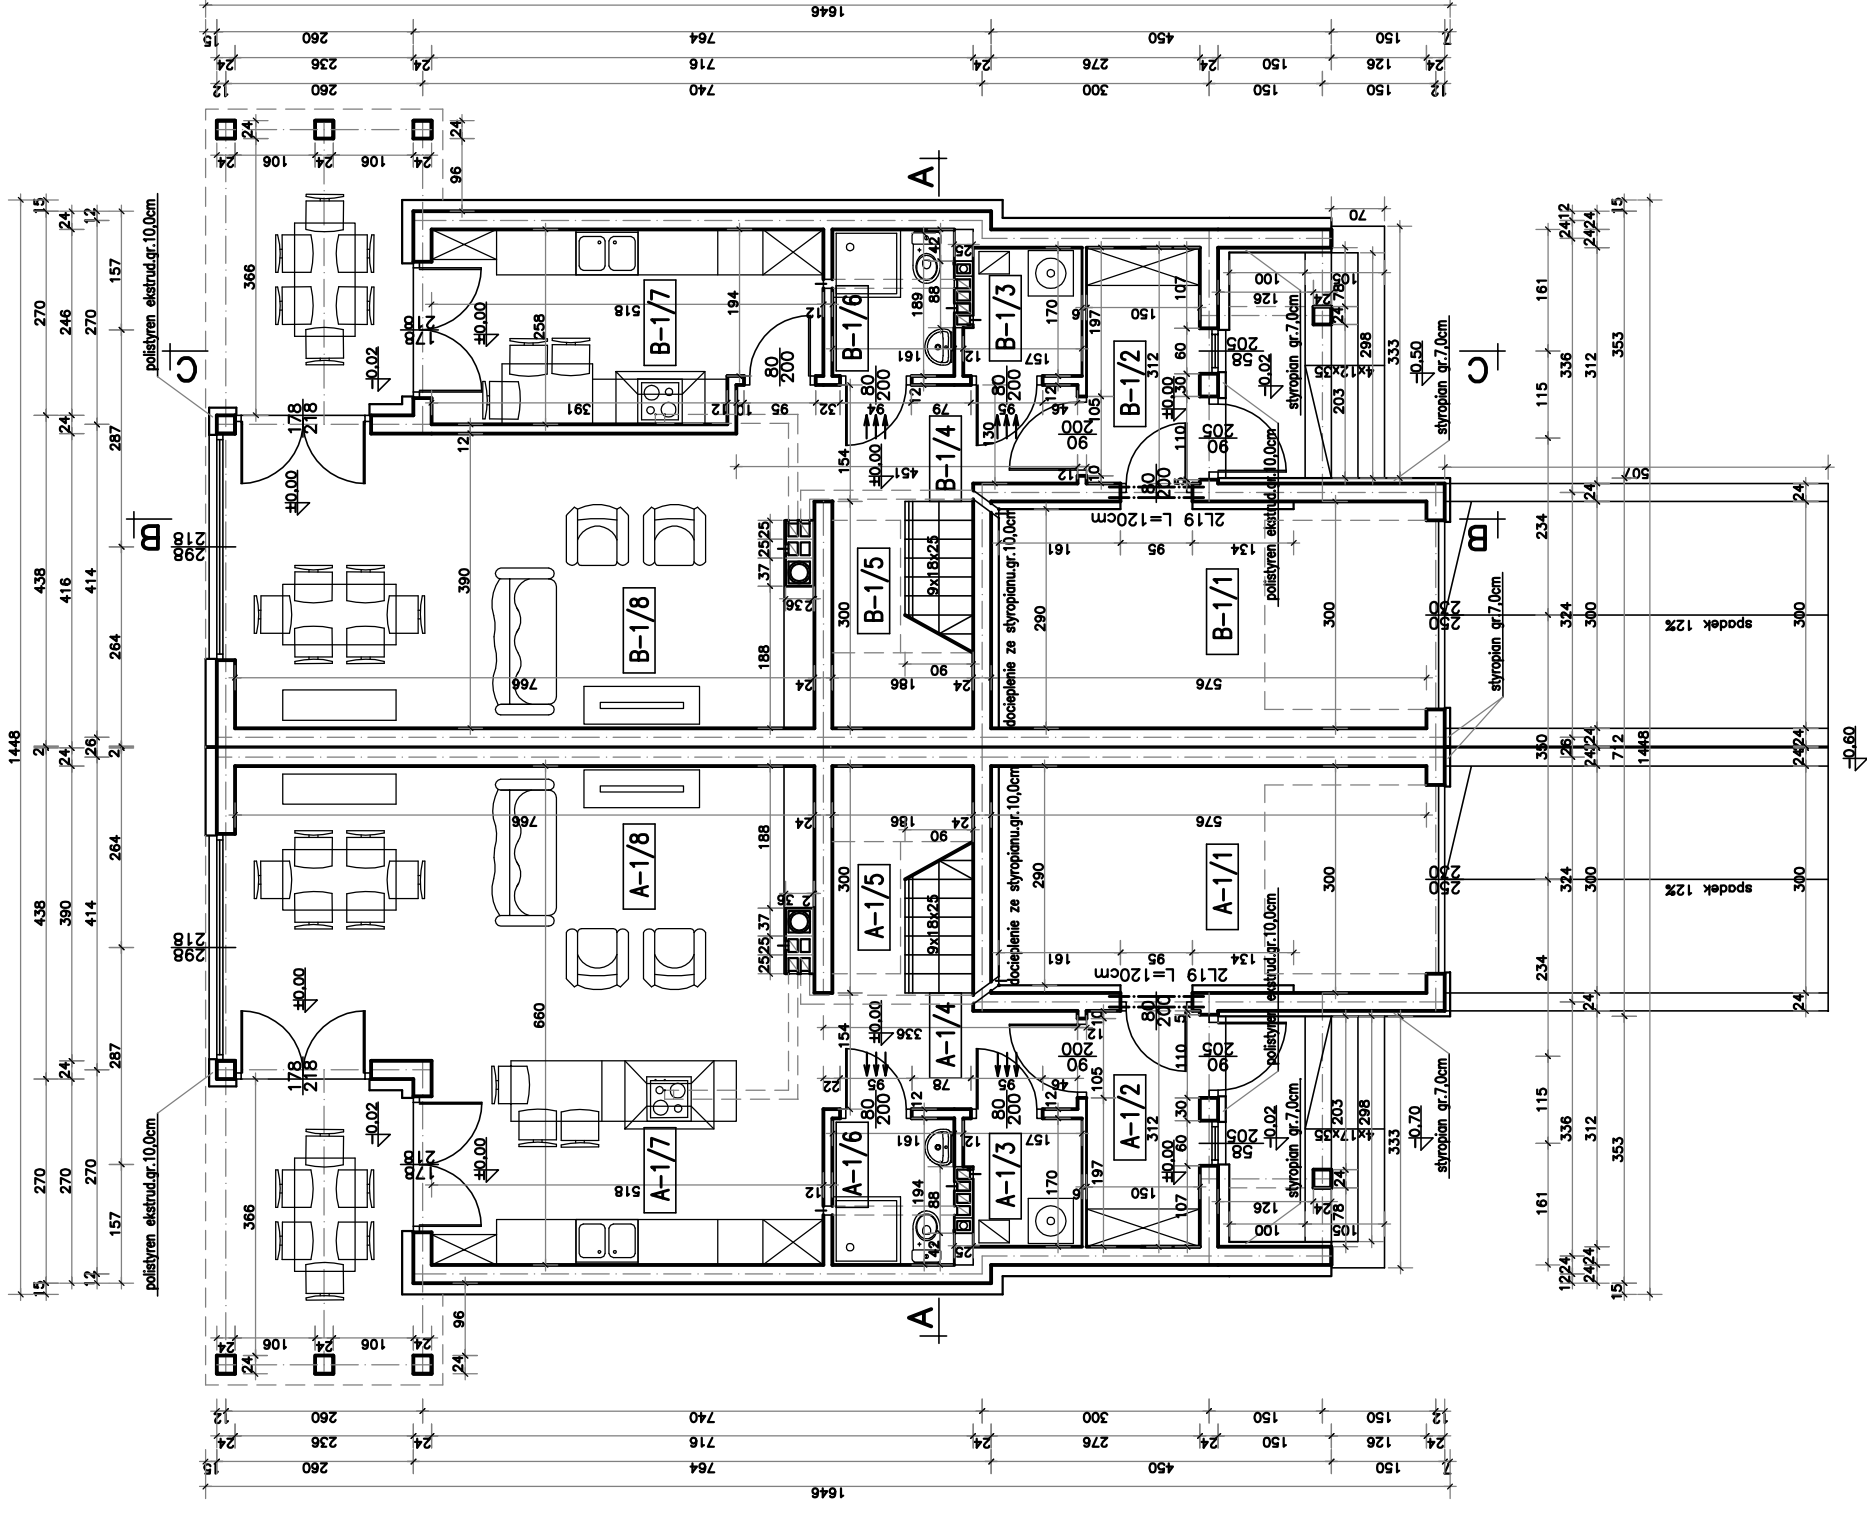

A-1/1	GARAZ	16,60m <sup>2</sup>	GRES
A-1/2	WIATROLAP	4,70m <sup>2</sup>	GRES
A-1/3	POM. GOSP.	2,50m <sup>2</sup>	GRES
A-1/4	KORYTARZ	5,00m <sup>2</sup>	GRES
A-1/5	KL. SCHOD.	5,30m <sup>2</sup>	GRES
A-1/6	WC+NATR.	3,10m <sup>2</sup>	GRES
A-1/7	KUCHNIA	14,00m <sup>2</sup>	GRES
A-1/8	SALON	29,70m <sup>2</sup>	GRES

B-1/1	GARAZ	16,60m <sup>2</sup>	GRES
B-1/2	WIATROLAP	4,70m <sup>2</sup>	GRES
B-1/3	POM. GOSP.	2,50m <sup>2</sup>	GRES
B-1/4	KORYTARZ	6,70m <sup>2</sup>	GRES
B-1/5	KL. SCHOD.	5,30m <sup>2</sup>	GRES
B-1/6	WC+NATR.	3,10m <sup>2</sup>	GRES
B-1/7	KUCHNIA	12,60m <sup>2</sup>	GRES
B-1/8	SALON	28,70m <sup>2</sup>	GRES

rys.nr: 2-AK  
 skala: 1:100  
 data: 28.04.2017  
 projekt budowlany

tytuł: rzut parteru architektura+konstrukcja  
 mgr inż. arch. Ewa Ostapińska nr upr. V-7342/3/32/98; DS-0547  
 mgr inż. arch. Ewa Ostapińska nr upr. DOŚ/0004/PBK/16; DOŚ/BO/0349/16  
 projektował (cz.konst.): mgr inż. Natalia Kisiel

obiekt: Budynek mieszkalny jednorodzinny z dwoma lokalami mieszkalnymi  
 adres: Wierzbna, dz.nr 133/5.133/6.133/7.133/8; obr.001 Wierzbna  
 inwestor: Izabela i Adam Kara, Osiedle nad Potokiem 8, 58-100 Świdnica

siedziba: UL. ZMORSKIEGO 29, 58-100 ŚWIDNICA  
 biuro: UL. BOCZNA 6/01, 58-100 ŚWIDNICA  
 mgr inż. arch. Ewa Ostapińska  
 PRACOWNIA PROJEKTOWA  
 TEL. 608 053 071, ewoostapińska@op.pl